





Villa des Princes

908 Boulevard des Princes
06210 Mandelieu-la-Napoule

APPARTEMENT A11	
R+1	T3
TABLEAU DES SURFACES	
Pieces	m²
Entrée	8.45
Dégagement	3.30
Cuisine - Séjour	33.90
CH1	15.80
CH2	12.20
S.Douche	4.80
S.D'eau	3.65
Buanderie	1.20
WC	2.10
SURFACE TOTAL	85.40
Balcon 1	20.80
Balcon 2	10.80



PLAN DE REPERAGE

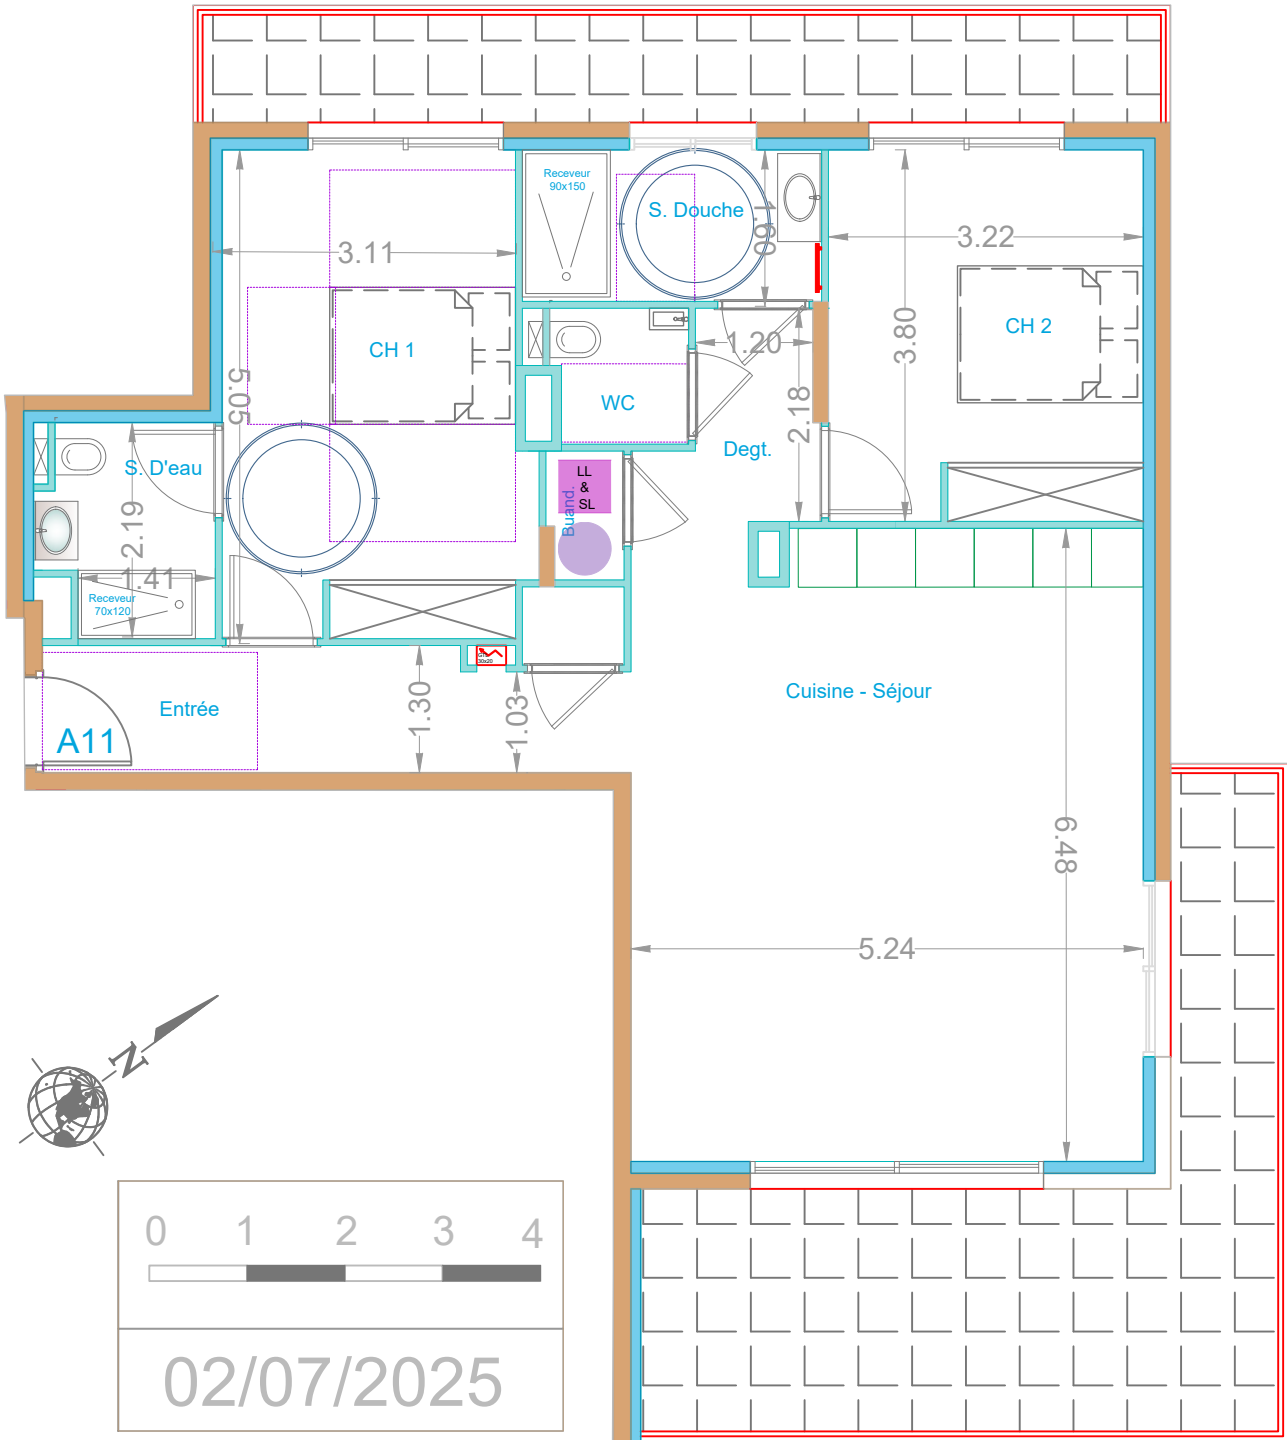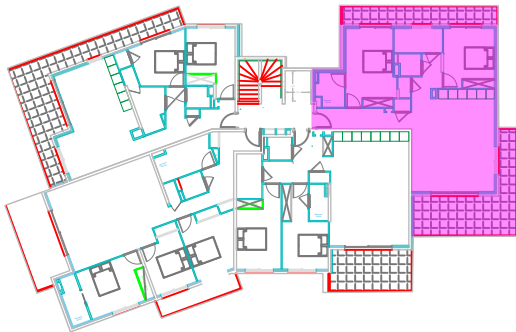

Des modifications sont susceptibles d'être apportées à ce plan en fonction des nécessités techniques et de la réalisation tant en ce qui concerne les dimensions libres que l'équipement. Les surfaces indiquées sont approximatives. Les retombées, soffites, faux-plafonds, canalisations, ainsi que les équipements ne figurent pas sur ce plan. Les plantations éventuelles ne sont pas contractuelles.