



Villa des Princes

908 Boulevard des Princes
06210 Mandelieu-la-Napoule

APPARTEMENT A04	
RDJ	T3
TABLEAU DES SURFACES	
Pieces	m ²
Entrée	5.40
Dégagement	5.10
Cuisine - Séjour	34.00
CH1	12.30
CH2	10.80
S.Douche	5.10
Buanderie	1.00
WC	2.50
SURFACE TOTAL	76.20
Terrasse	31.00
Jardin	150.00



FACADE SUD



FACADE OUEST



PLAN DE REPERAGE

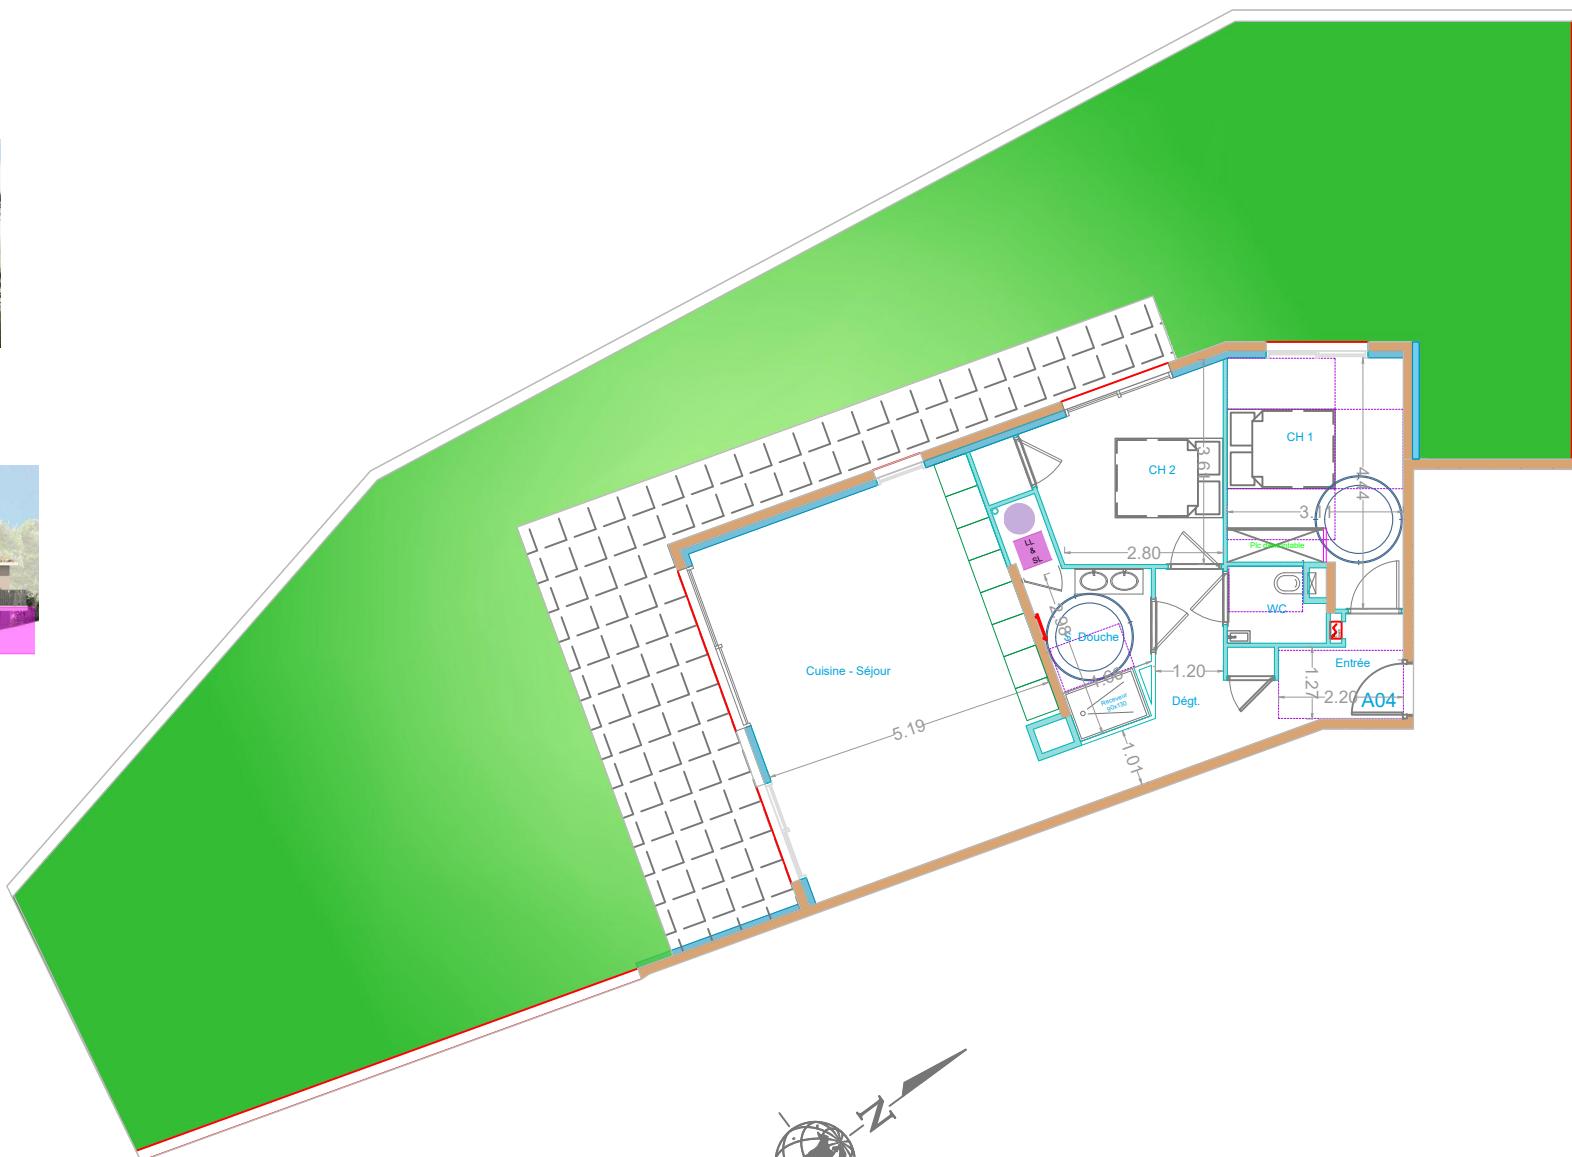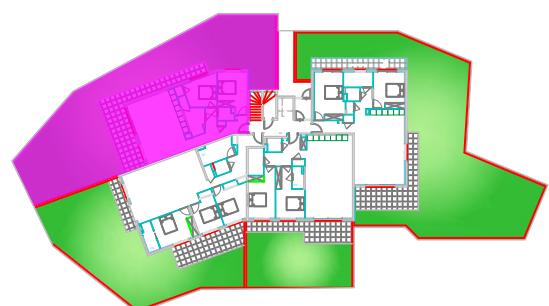

Des modifications sont susceptibles d'être apportées à ce plan en fonction des nécessités techniques et de la réalisation tant en ce qui concerne les dimensions libres que l'équipement. Les surfaces indiquées sont approximatives. Les retombées, soffites, faux-plafonds, canalisations, ainsi que les équipements ne figurent pas sur ce plan. Les plantations éventuelles ne sont pas contractuelles.