




Villa des Princes

908 Boulevard des Princes
06210 Mandelieu-la-Napoule

NIVEAU RDJ

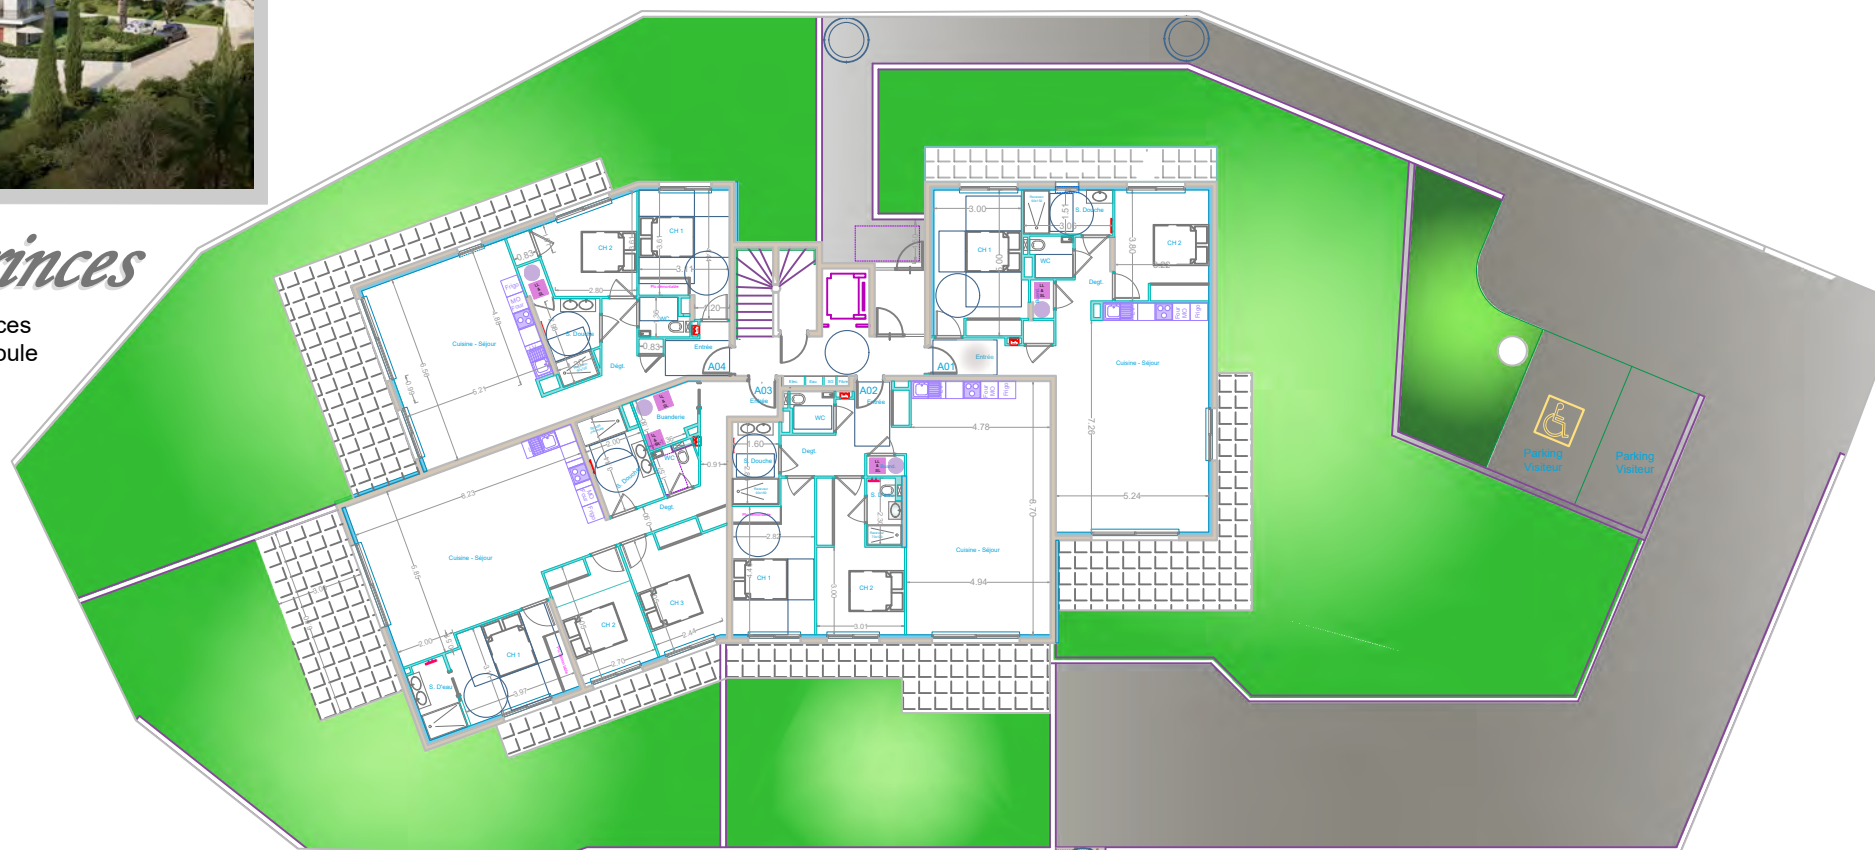

LOGEMENTS

A01	T3	86.60 m ²
A02	T3	89.50 m ²
A03	T4	102.00 m ²
A04	T3	76.20 m ²



FACADE OUEST




FACADE SUD-EST



FACADE ORD-EST



FACADE SUD

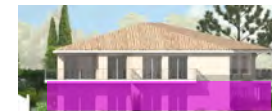

MILAAN
PROMOTION

Bureau d'Architecture
ARCHITECTE DE MAISON

Des modifications sont susceptibles d'être apportées à ce plan en fonction des nécessités techniques et de la réalisation tant en ce qui concerne les dimensions libres que l'équipement. Les surfaces indiquées sont approximatives. Les retombées, soffites, faux-plafonds, canalisations, ainsi que les équipements ne figurent pas sur ce plan. Les plantations éventuelles ne sont pas contractuelles.

0 1 2 3 4 5 6 7 8

01/07/2026