



# Les Jardins d'Aurélia

65 Via Aurélia  
83600 FREJUS

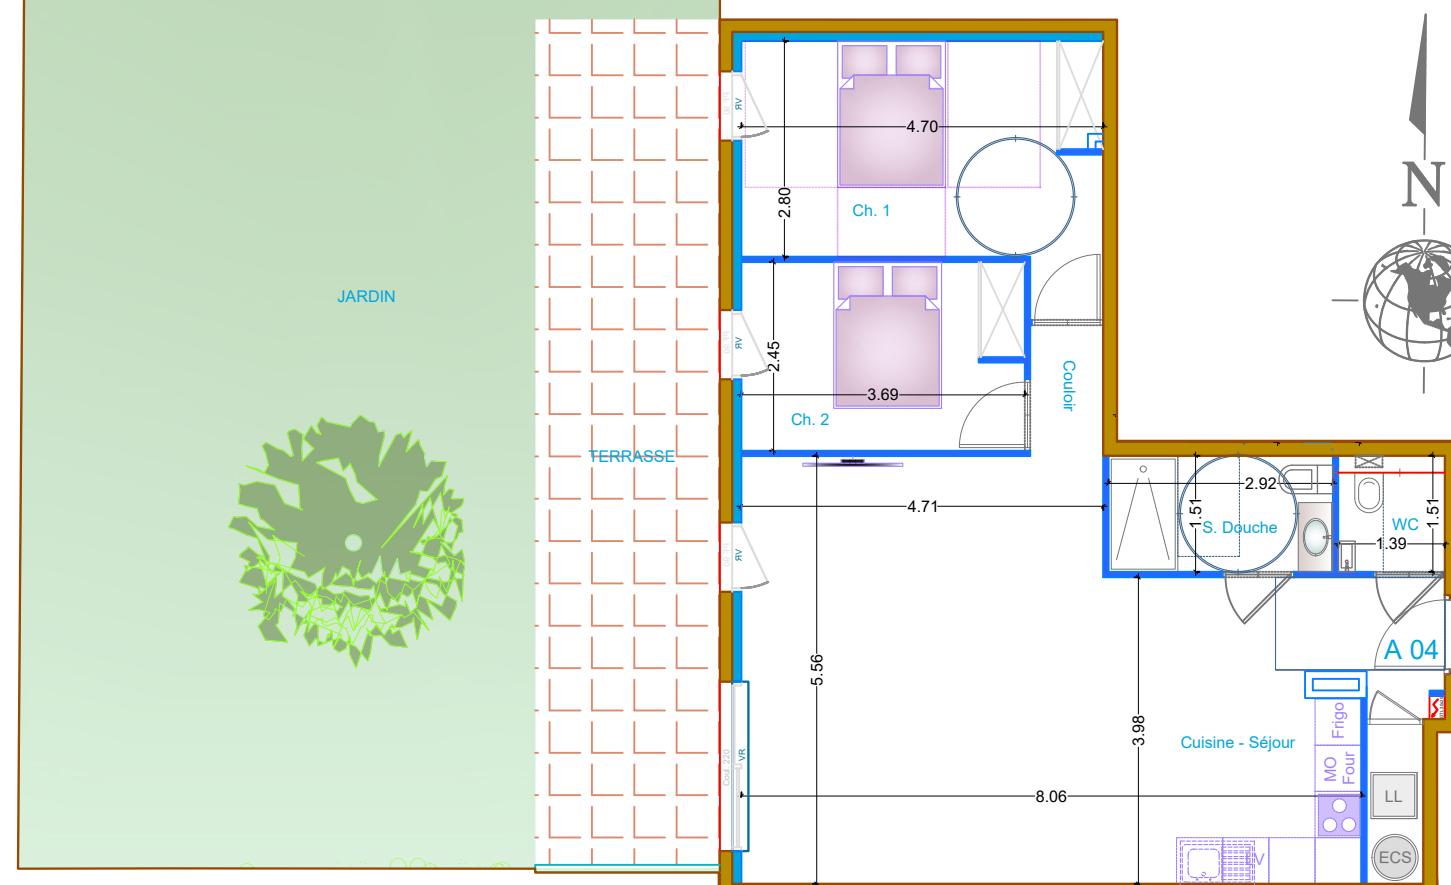

APPARTEMENT A04	
RDJ	T3
<b>TABLEAU DES SURFACES</b>	
Pieces	m <sup>2</sup>
Entrée	1.95
Couloir	1.60
Placard Buand.	1.50
Cuisine Séjour	39.40
CH 1	13.95
CH 2	9.00
Salle douche	4.40
WC	2.10
<b>SURFACE TOTAL</b>	<b>73.90</b>
TERRASSE	25.00
JARDIN	240.00

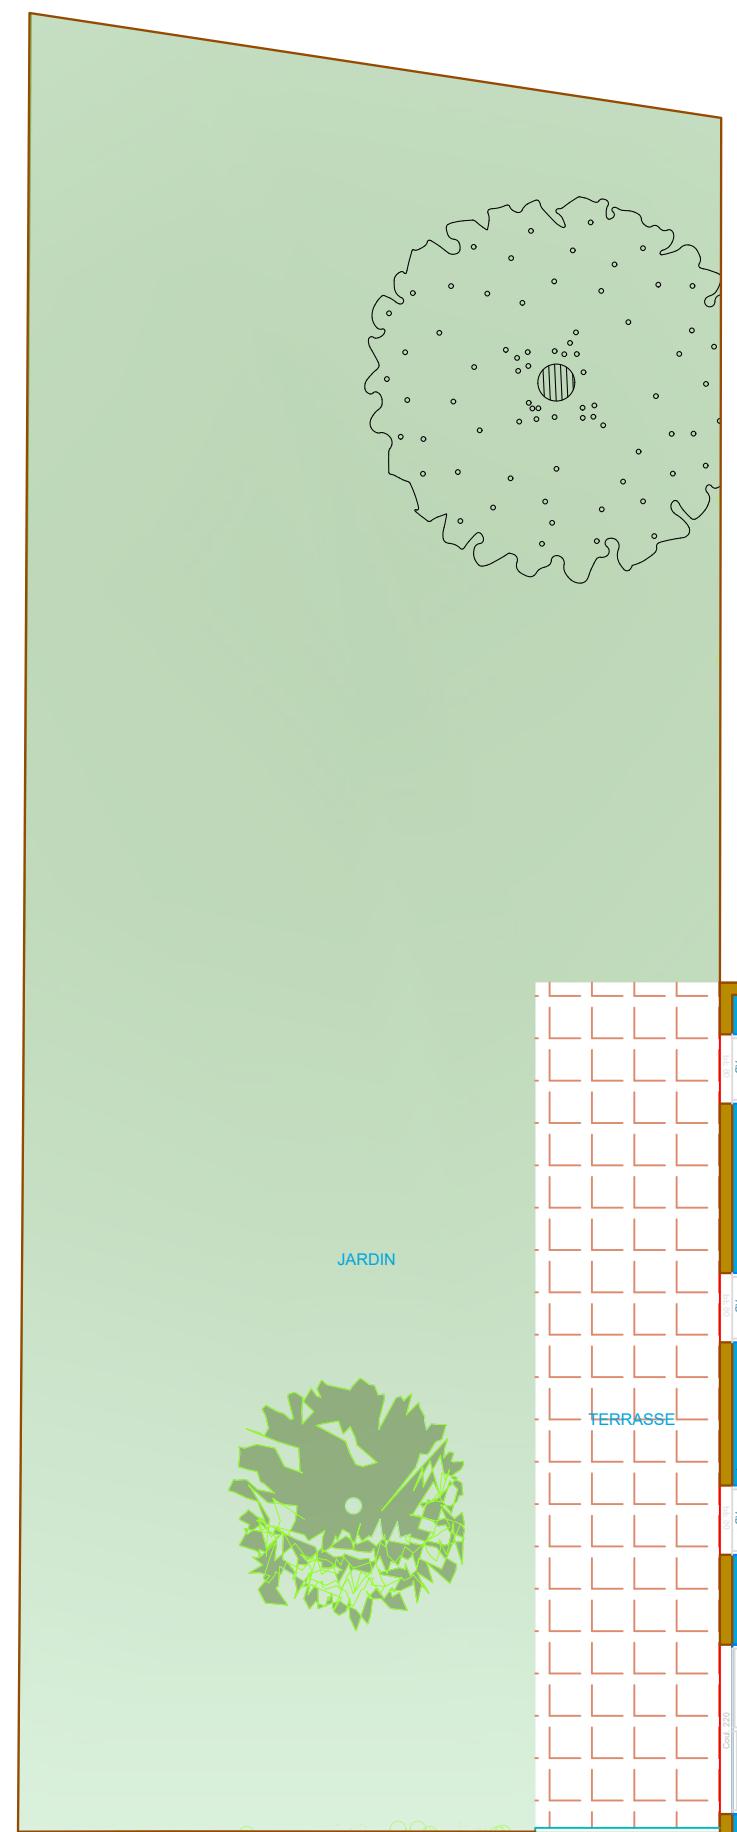

MILAAN PROMOTION

Babar Bonino  
ARCHITECTE DE MONDE

Des modifications sont susceptibles d'être apportées à ce plan en fonction des nécessités techniques et de la réalisation tant en ce qui concerne les dimensions libres que l'équipement. Les surfaces indiquées sont approximatives. Les retombées, soffites, faux-plafonds, canalisations, ainsi que les équipements ne figurent pas sur ce plan. Les plantations éventuelles ne sont pas contractuelles.