



Les Flots

71 avenue Gustave Flaubert
83370 Saint AYGULF

APPARTEMENT A01	
RDJ	T3
TABLEAU DES SURFACES	
Pieces	m ²
Entrée	5.40
Couloir	5.30
Placard Buand.	1.20
Cuisine Séjour	46.80
CH1	11.60
CH2	9.80
Salle douche	4.30
WC	1.90
SURFACE TOTAL	86.30
Terrasse 1	17.00
Terrasse 2	14.00
Jardin	65.00





FACADE NORD



FACADE EST



Des modifications sont susceptibles d'être apportées à ce plan en fonction des nécessités techniques et de la réalisation tant en ce qui concerne les dimensions libres que l'équipement. Les surfaces indiquées sont approximatives. Les retombées, soffites, faux-plafonds, canalisations, ainsi que les équipements ne figurent pas sur ce plan. Les plantations éventuelles ne sont pas contractuelles.

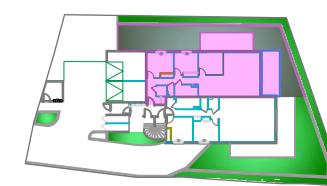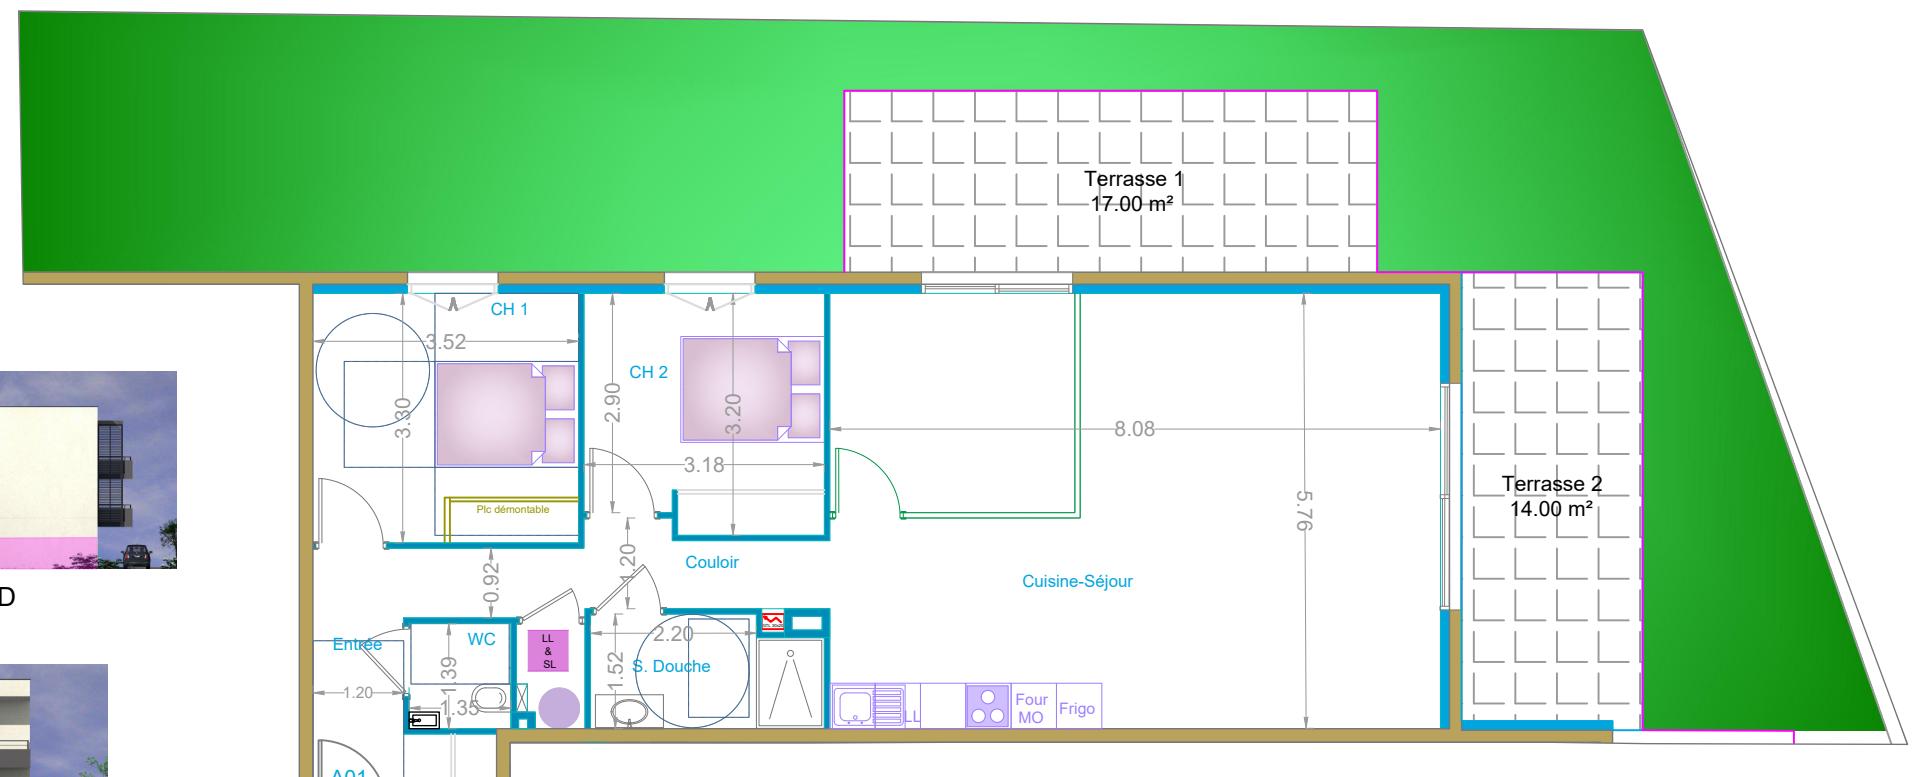

PLAN DE REPERAGE