





Les Flots

71 avenue Gustave Flaubert
83370 Saint AYGULF

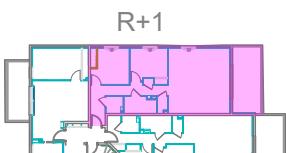

PLAN DE REPERAGE

APPARTEMENT A12	
R+1	T3
TABLEAU DES SURFACES	
Pieces	m ²
Entrée	4.70
Couloir	5.50
Cuisine - Séjour	31.20
CH1	11.00
CH2	9.80
S.Douche	4.30
Buanderie	1.40
WC	2.25
SURFACE TOTAL	70.15
Balcon	15.00

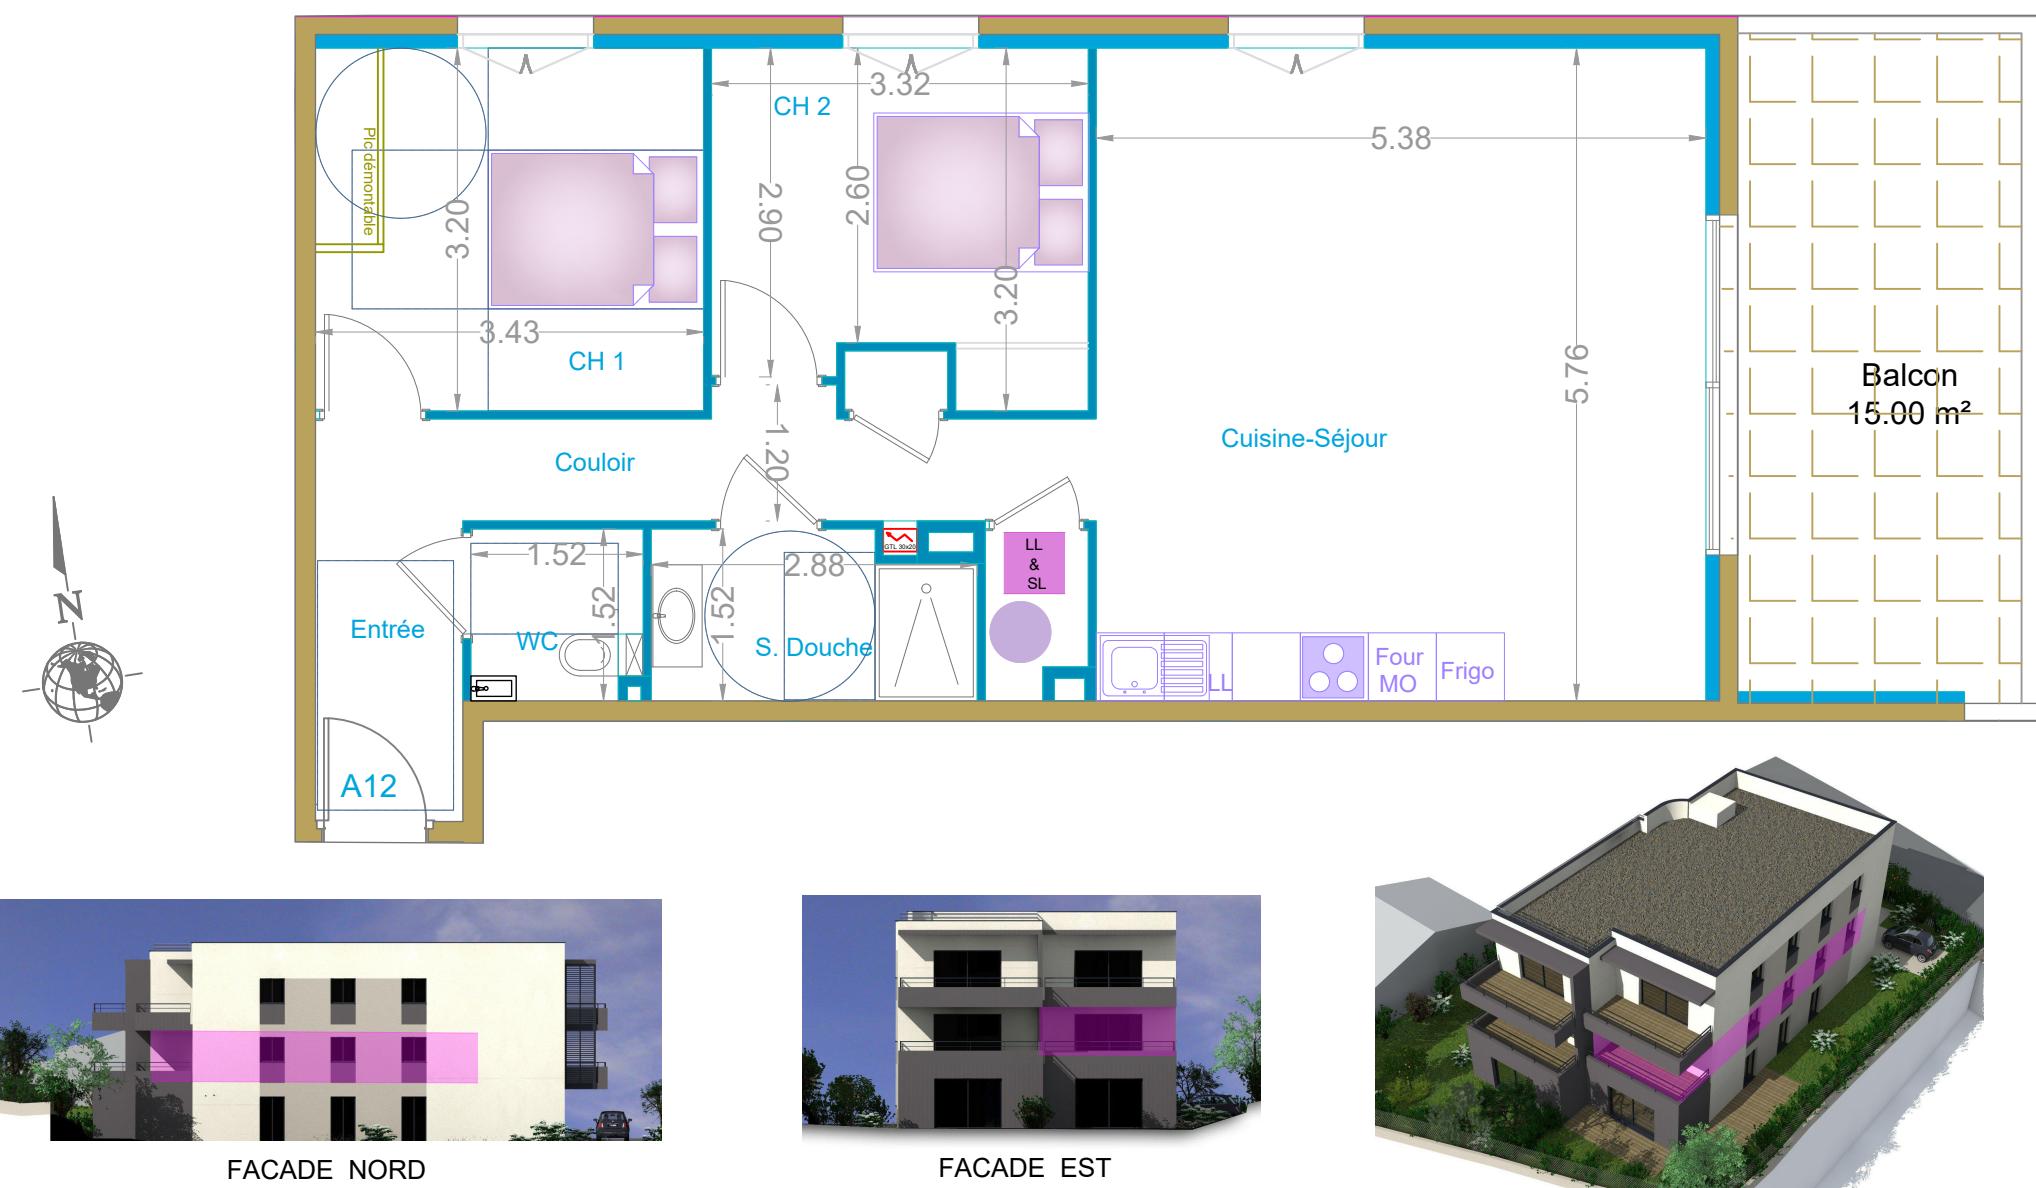

Des modifications sont susceptibles d'être apportées à ce plan en fonction des nécessités techniques et de la réalisation tant en ce qui concerne les dimensions libres que l'équipement. Les surfaces indiquées sont approximatives. Les retombées, soffites, faux-plafonds, canalisations, ainsi que les équipements ne figurent pas sur ce plan. Les plantations éventuelles ne sont pas contractuelles.